


凡例
 ☒ 120×120 (管柱)

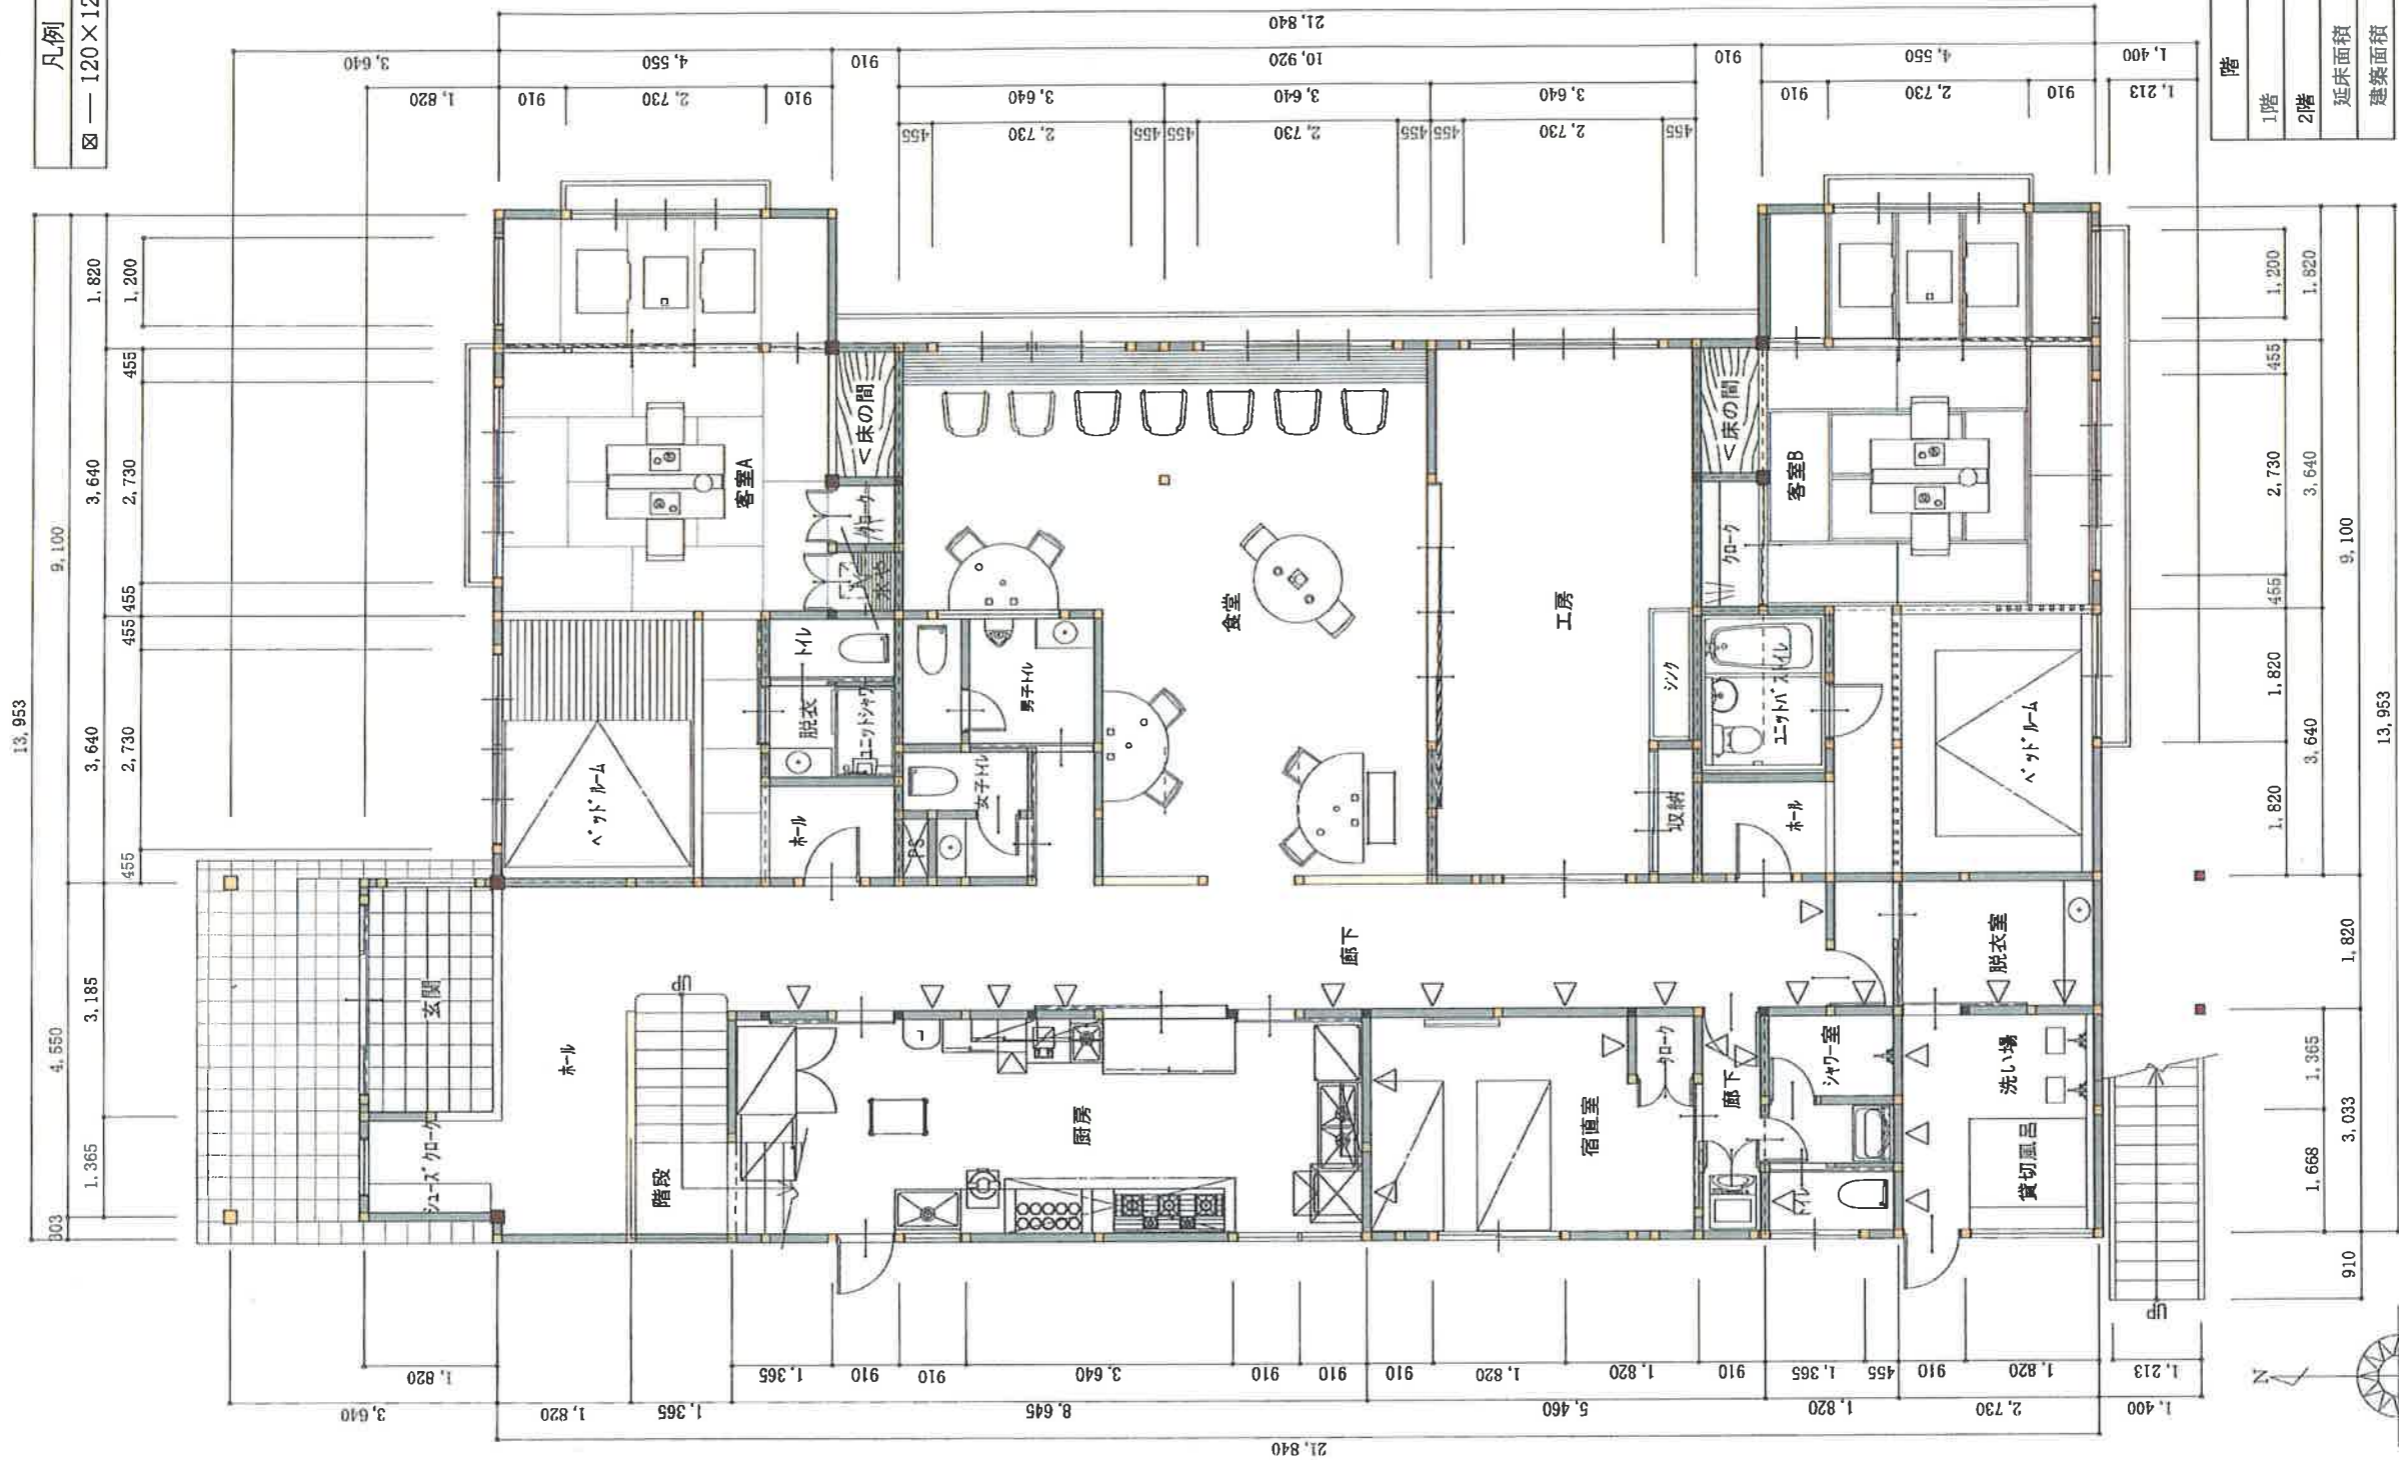

階	面積 m ²
1階	289.82
2階	272.71
延床面積	562.53
建築面積	305.46

1階平面図 S:1/100

工事名	管理者	設計者	担当者	図面名 1階平面図	図面 No.
		日付	日付		
備考				縮尺 1/100	