


凡例  
 □ 120×120 (管柱)

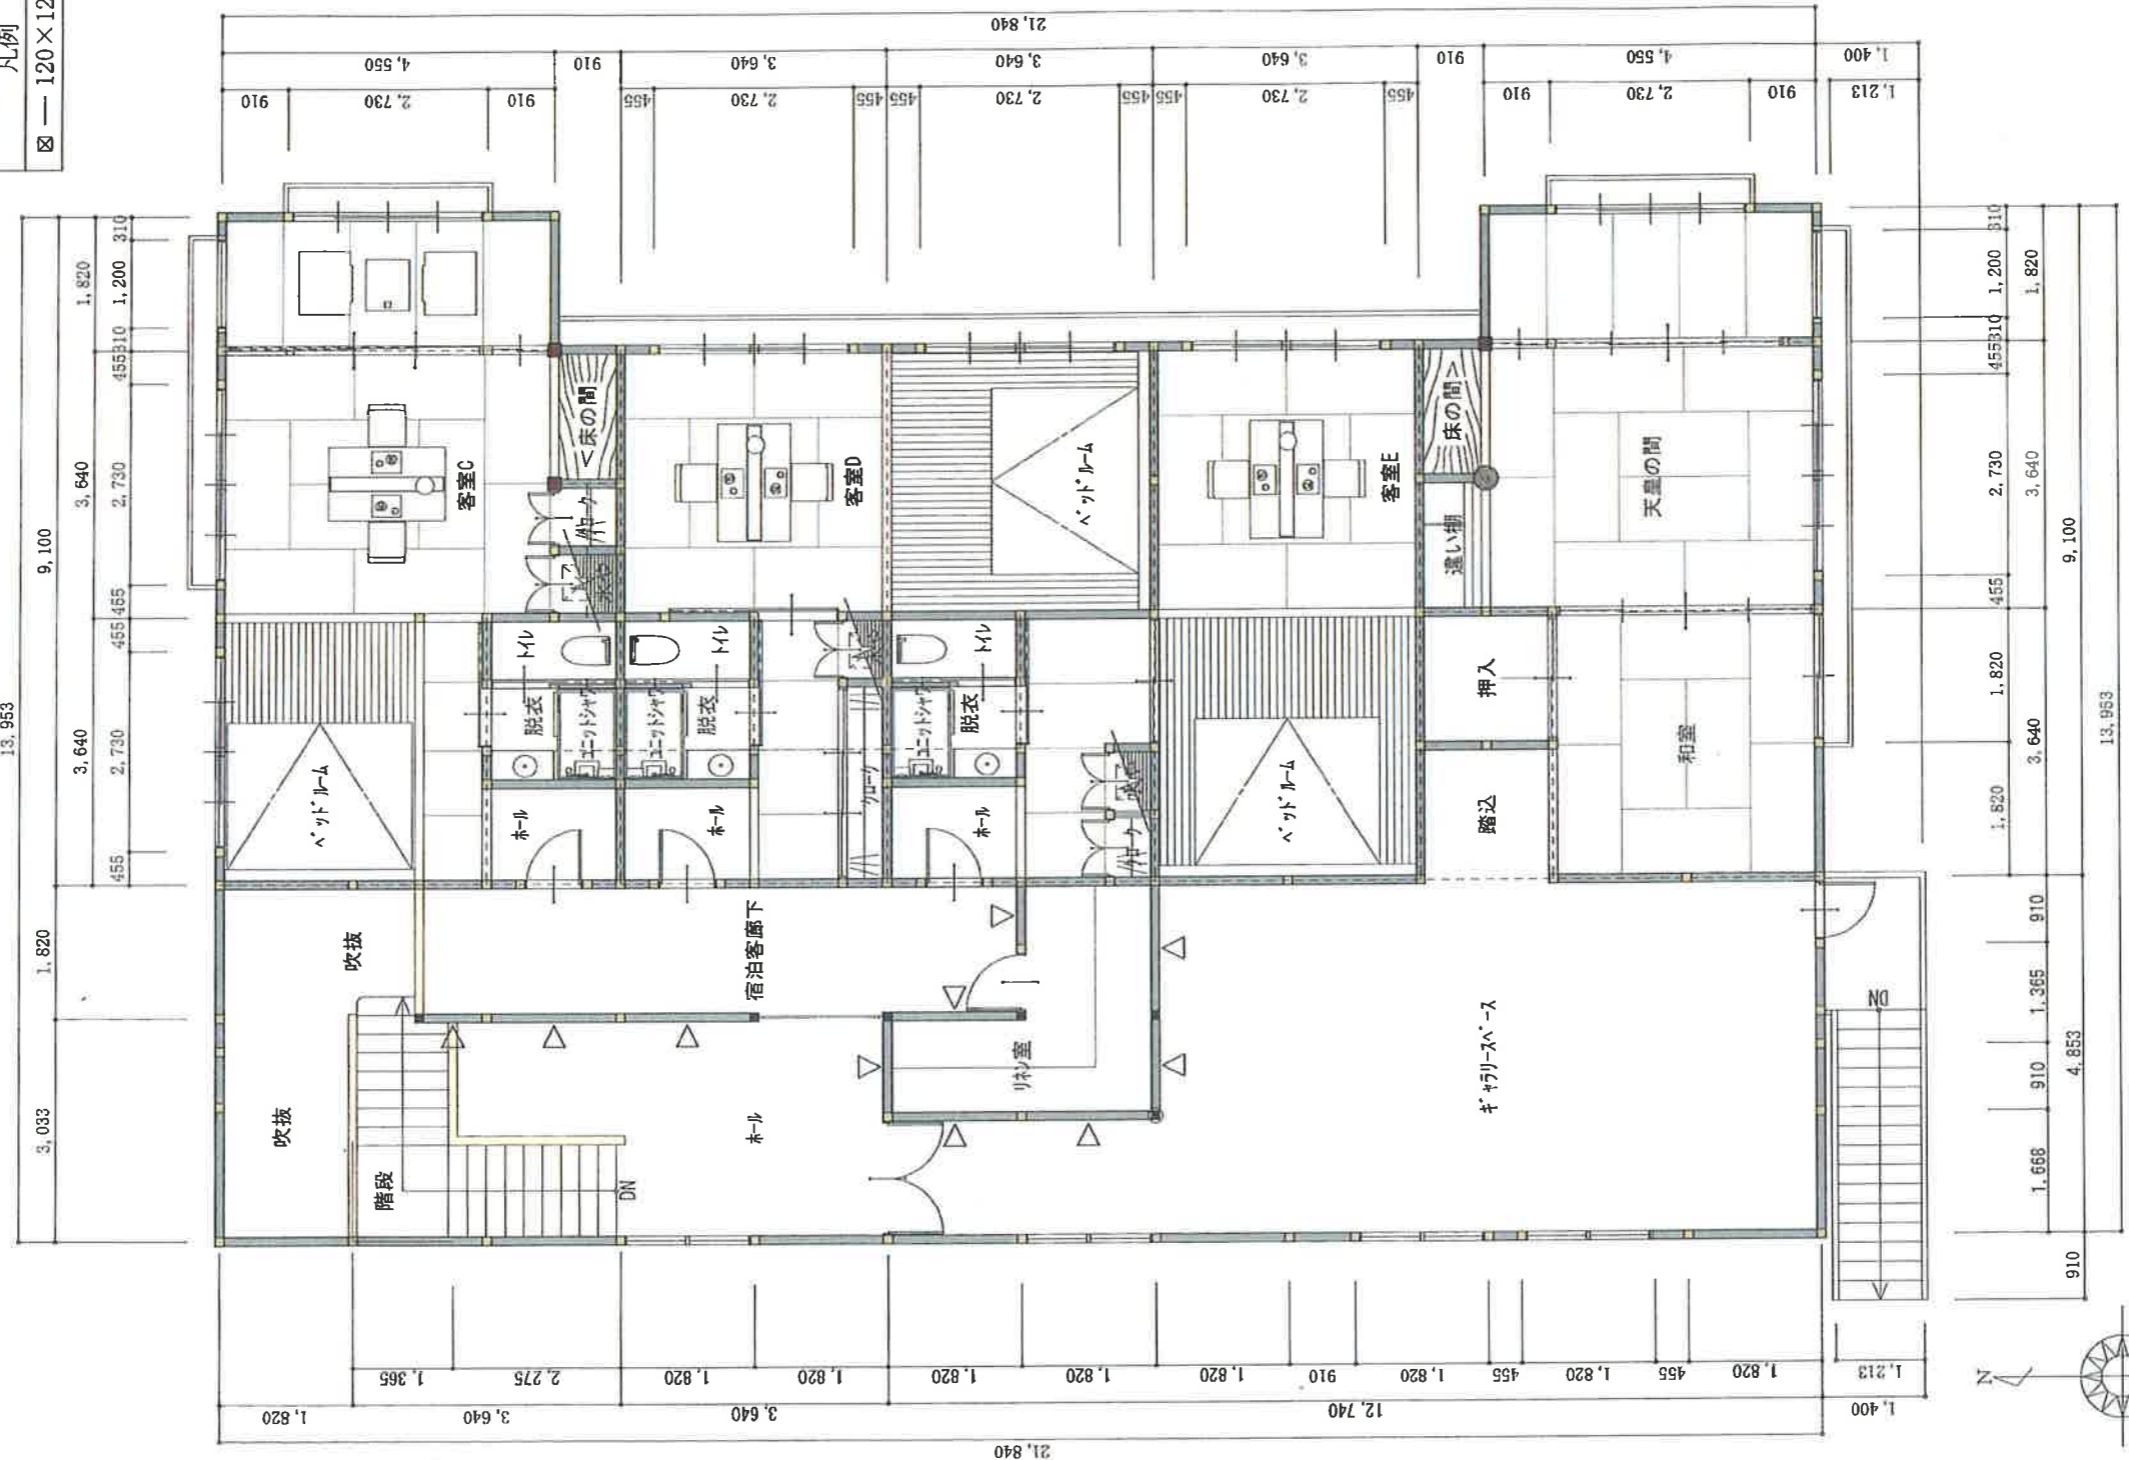

001/1:S 図面平面 2階

工事名	管理者	設計者	担当者	図面名	図面 No.
		日付	日付	日付	
備考				縮尺	1/100